
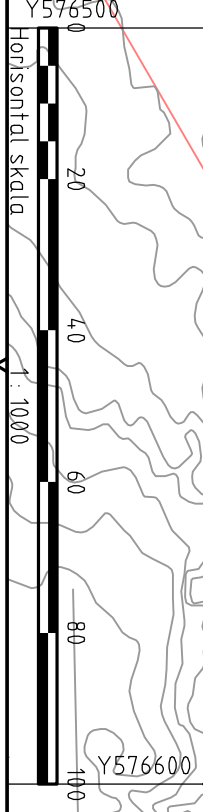


TEGNFORKLARING

PBL §12 REGULERINGSPLAN

- a.1) Sikringssoner
- Friskt
- a.3) Faresoner
- Nitrogenassstank
- Bebyggelse og anlegg (PBL 12-5, nr 1)
- Industri
- Trafostasjon
- Forretning/ kontor/ tjenesteytelse
- Samferdselsanlegg og teknisk infrastruktur (PBL 12-5, nr 2)
- Kjøreveg
- Annen veggrunn-tekniske anlegg
- Parkeringsplasser
- Planens begrensning
- Formålsgrense
- Grense for fareområdet
- Bebyggelse som inngår i planen
- Planlagt bebyggelse
- Friskittlinje
- Regulert senterlinje
- Regulert kant kjørebane
- Faregrense
- Regulert tomtegrense
- Byggegrense
- Elendomsgrense som skal oppheves
- Grense for sikringssoner, friskt
- Ekisterende elendomsgrenser utenfor plan
- Avkjørsel
- Påbudt mønsterlinje

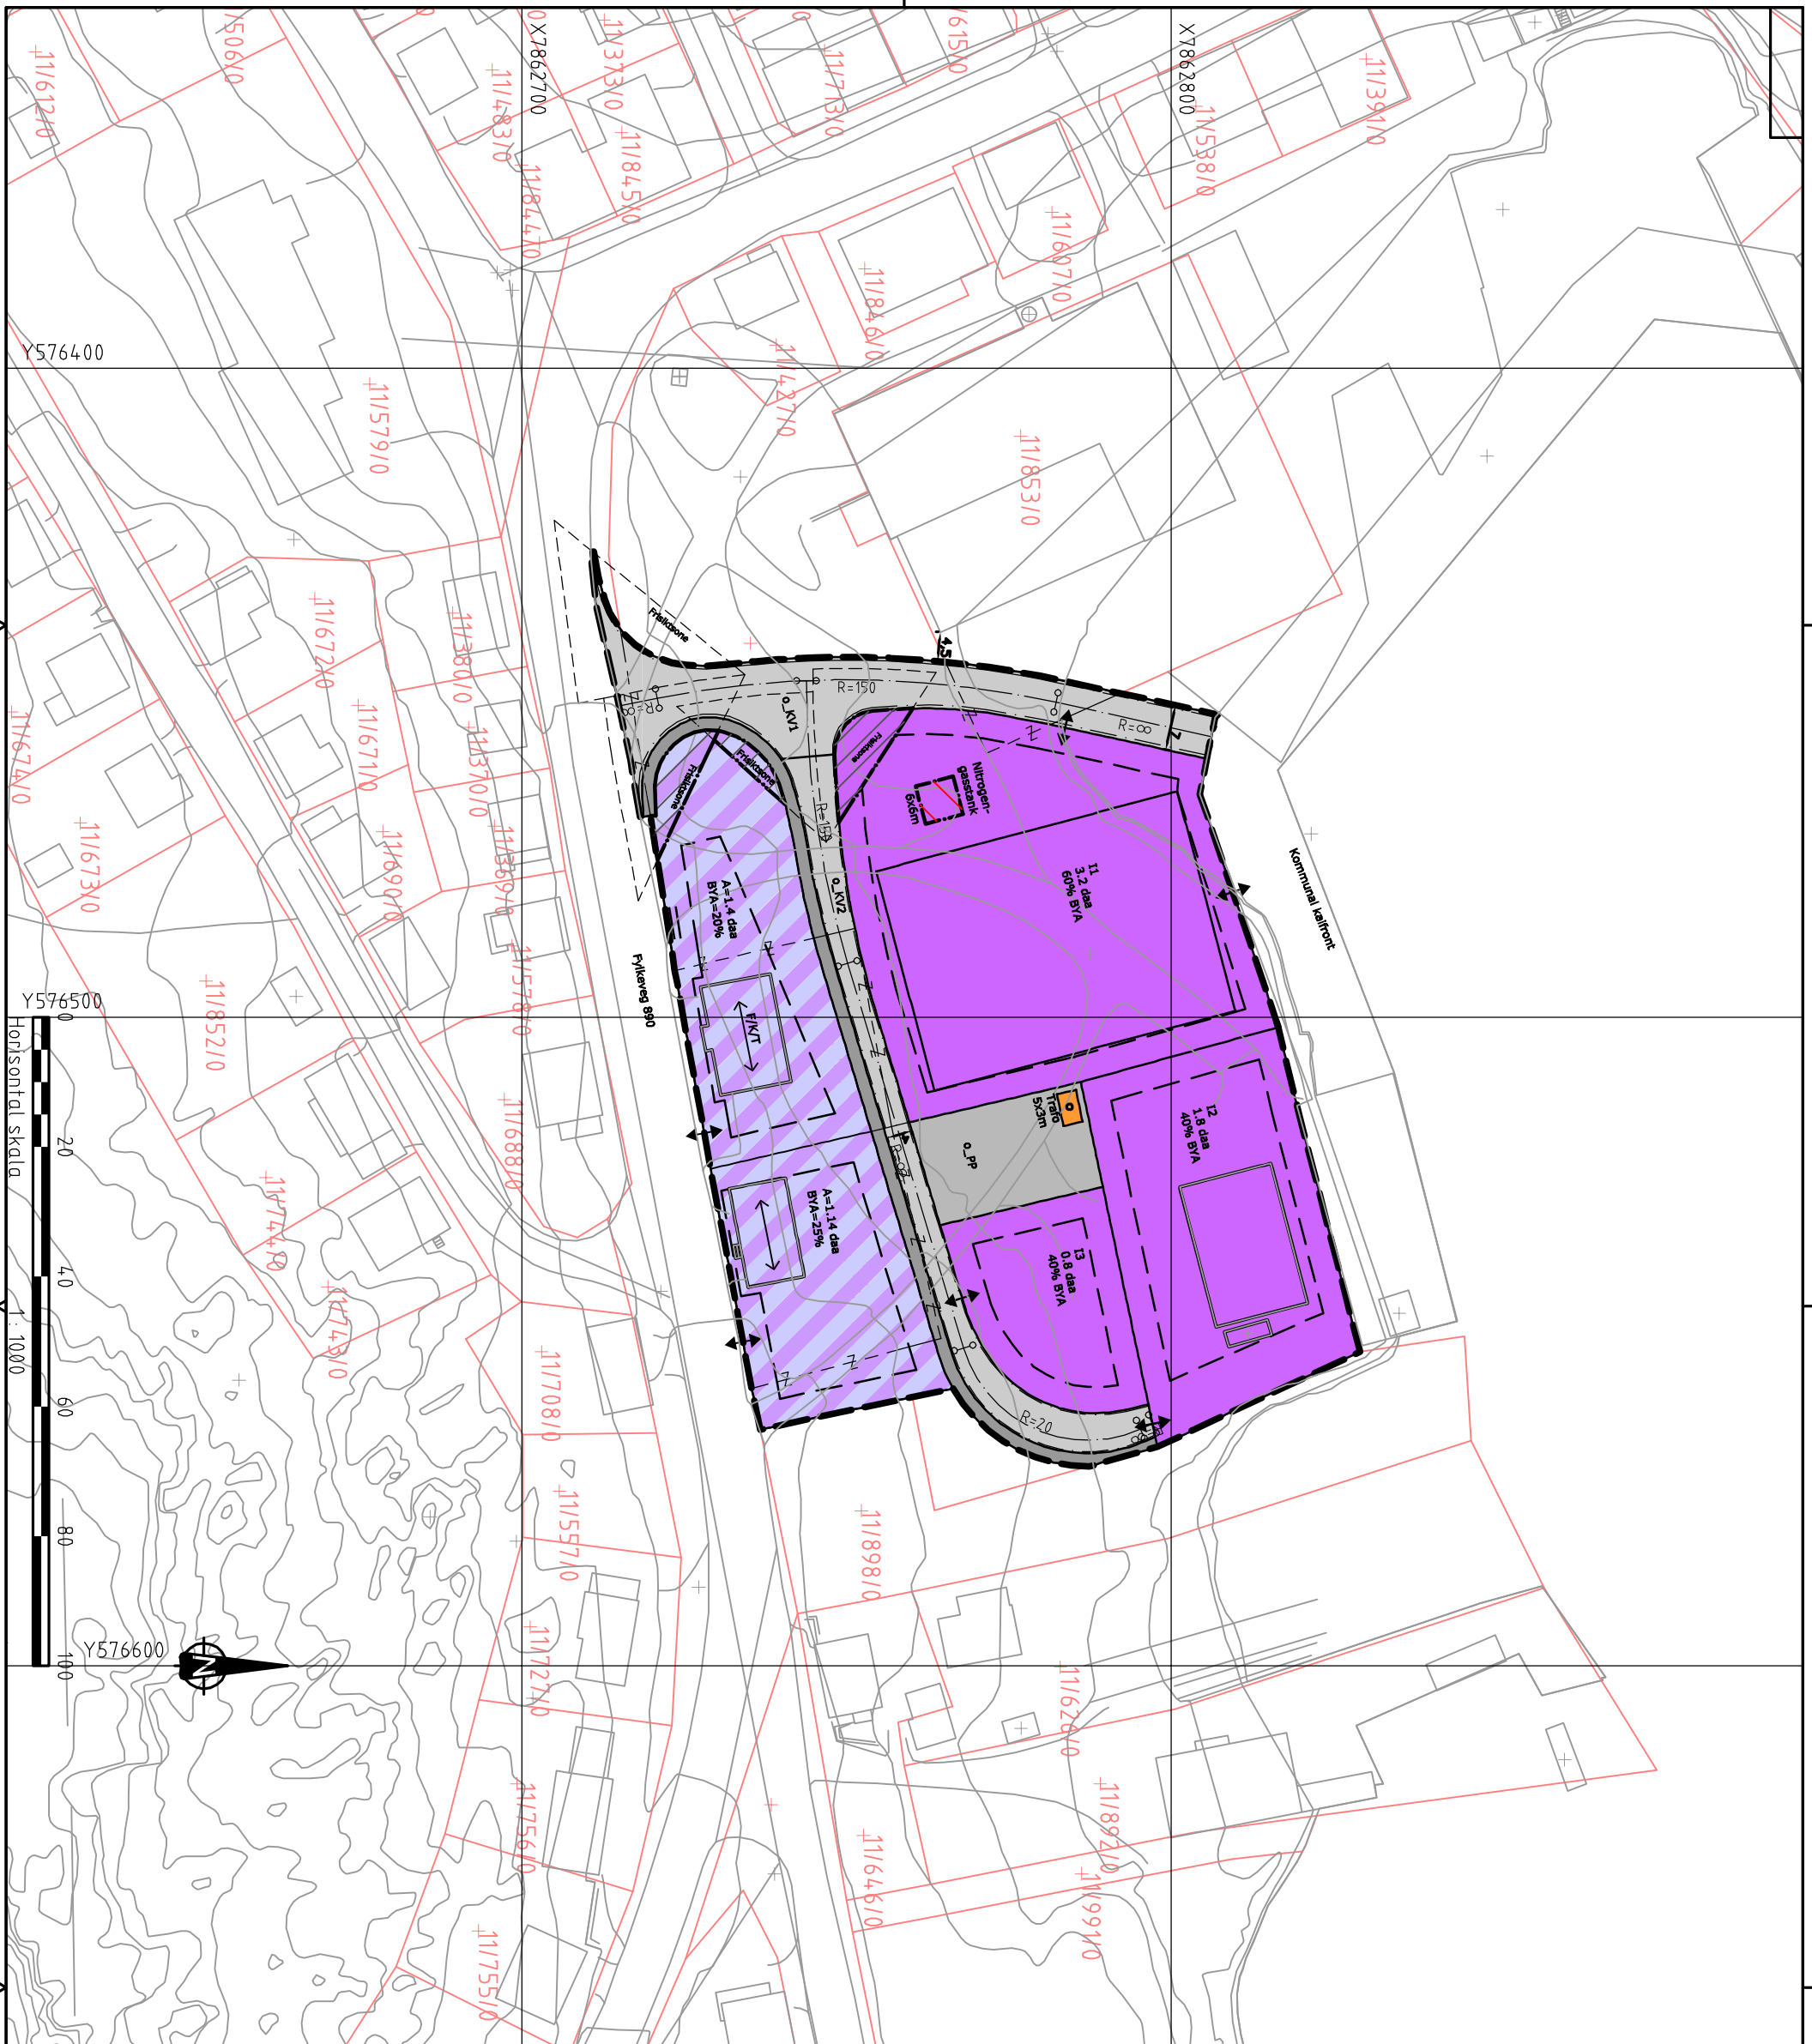

Prosjekt	Byggher	Teg	System	Utgave	Revisjon	Dato	Skrevet	Signert
REGULERINGSPLAN	S 700 10 100							

Saksbehandling Leder eller søknadsbehandler
Kontrollert av departert av saksbehandler
Omfattende utarbeidelse
Vurdering kommunestyret

Rambøll Norge AS - Region Nord
Kontoradresse: 9510 Ålesund
Tøll 78 44 92 22 - Fax 78 44 92 20

BERLEVÅG KOMMUNE
Berlevåg havn reguleringssplan
Reguleringsplan

Teg: Kvalif
Kontor: Kvalif
Dato: 10.06.11

7110329
7110329
7110329
7110329

RAMBOLL