
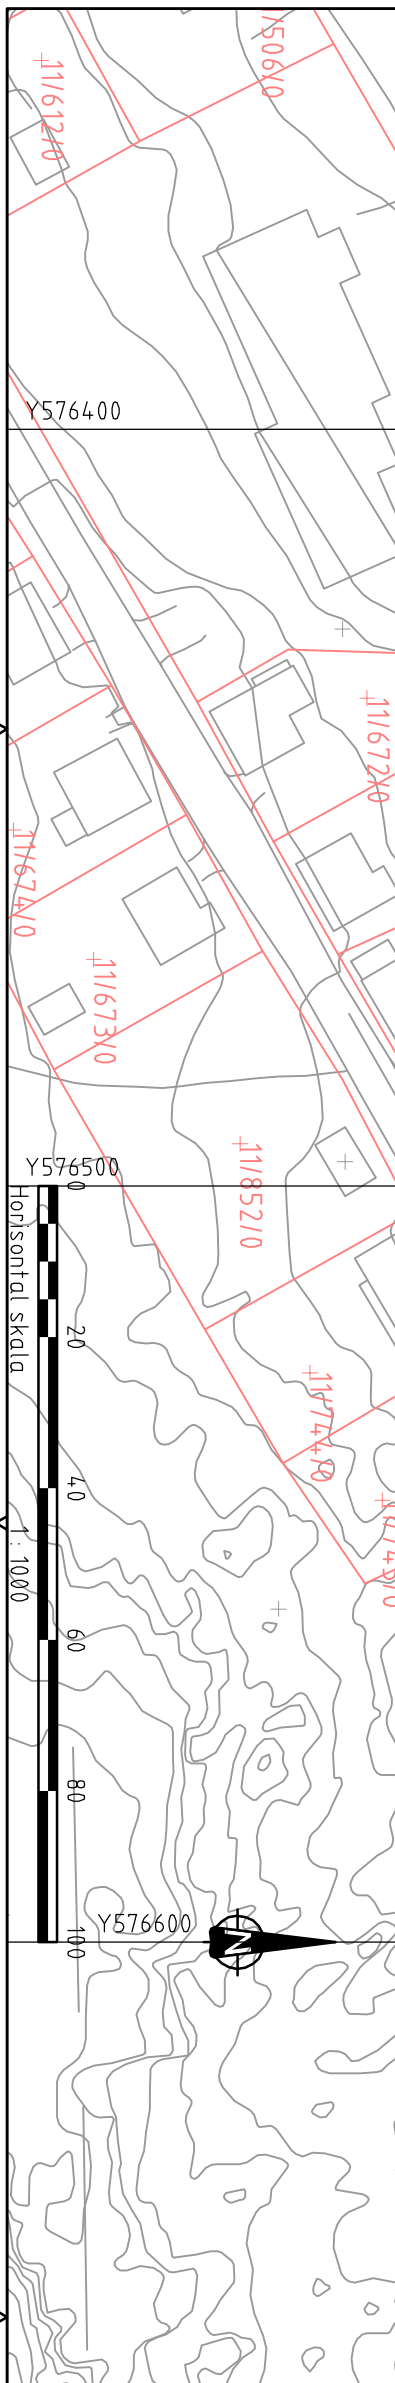


# TEGNFORKLARING

## PBL §12 REGULERINGSPLAN

- a.1) Sikringssoner
- Friskt
- a.3) Faresoner
- Nitrogenassstank
- Bebyggelse og anlegg (PBL 12-5, nr 1)
- Industri
- Trafostasjon
- Forretning/ kontor/ tjenesteytelse
- Samferdselsanlegg og teknisk infrastruktur (PBL 12-5, nr 2)
- Kjøreveg
- Annen veggrunn-tekniske anlegg
- Parkeringsplasser
- Planens begrensning
- Formålsgrense
- Grense for fareområdet
- Bebyggelse som inngår i planen
- Planlagt bebyggelse
- Friskittlinje
- Regulert senterlinje
- Regulert kant kjørebane
- Faregrense
- Regulert tomtegrense
- Byggegrense
- Elendomsgrense som skal oppbevares
- Grense for sikringssoner, friskt
- Ekisterende elendomsgrenser utenfor plan
- Avkjørsel
- Påbudt mønstring

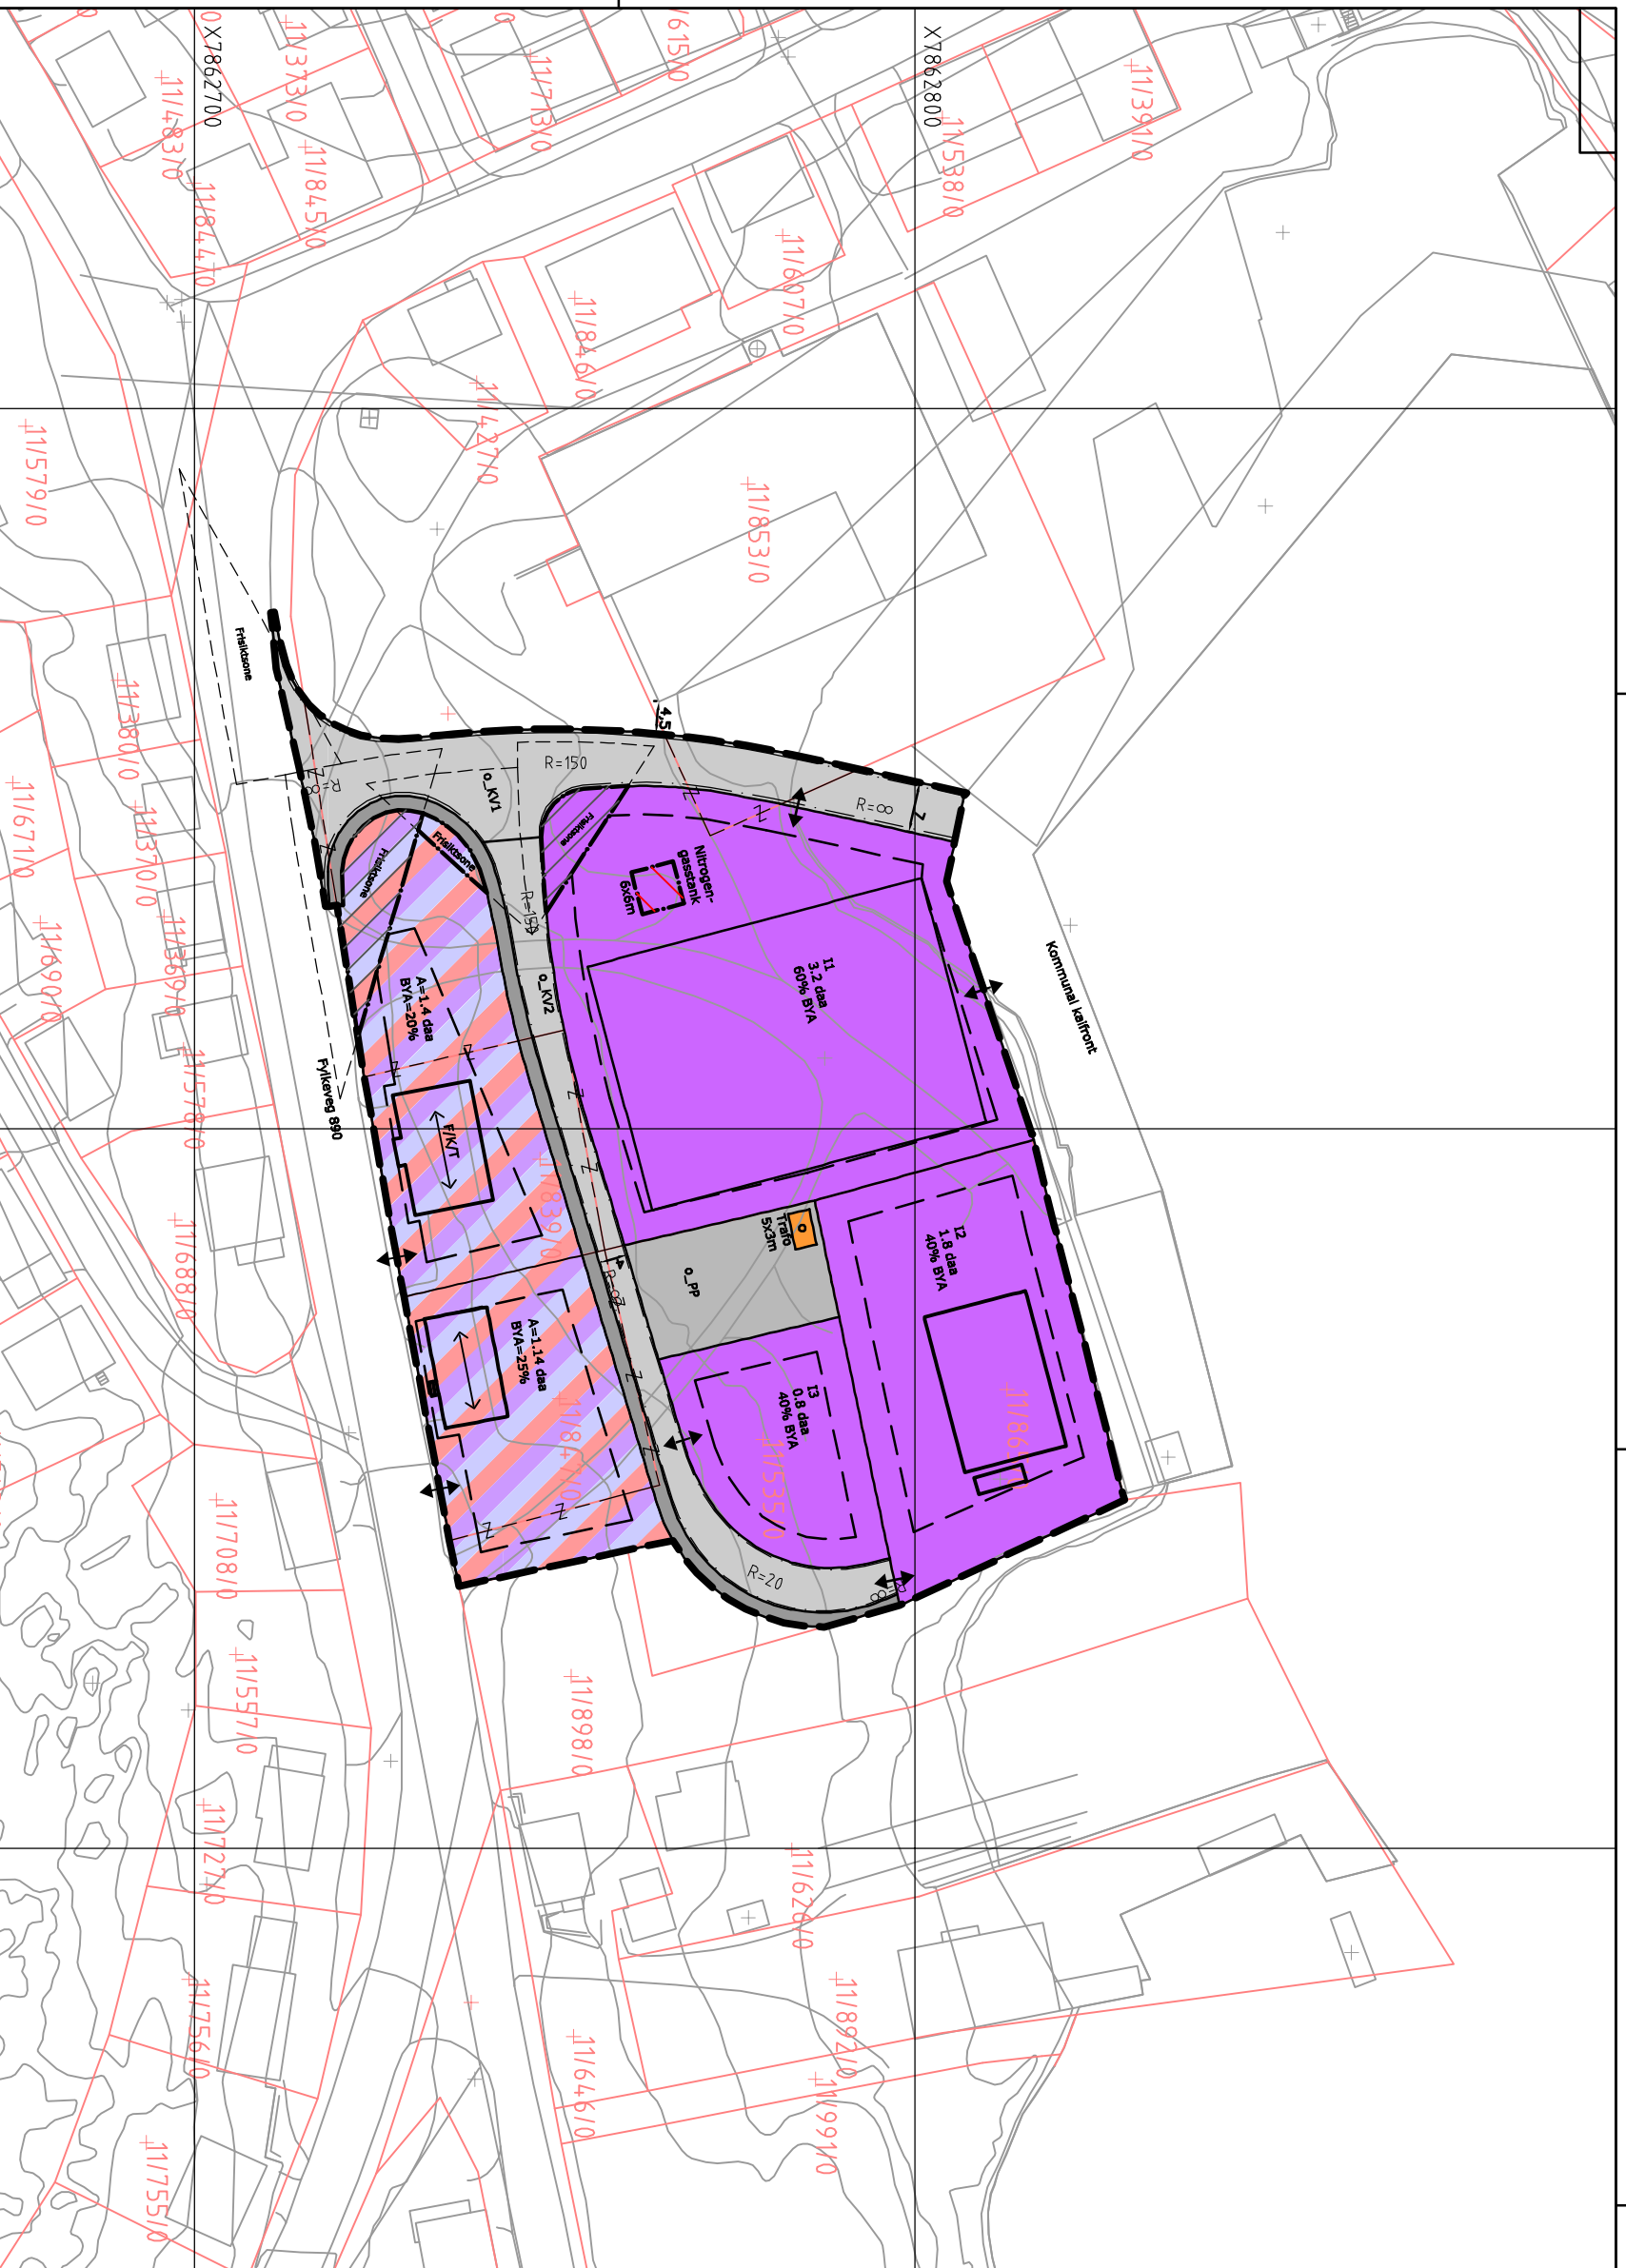

Stadshandling Leder dato, saksnummer	Dato	Saker	Signatur
Konklusjon av departert av saken			
Vedtak kommunestyret			
Ansvarlig			
A	21.09.11	Krajf	Rohner

**REGULERINGSPLAN**

Rambøll Norge AS - Region Nord  
 Kjøpmannens 65, 9510 Ålesund  
 Tlf 78 44 92 22 - Fax 78 44 92 20

**BERLEVÅG KOMMUNE**  
 Berlevåg havn reguleringsplan  
 Reguleringsplan

Tsg: Krajf  
 Kont: Rohner  
 Dato: 10.06.11

7110329  
 AS: Rohner  
 F: EGM/ avk.dag

UTV: 00  
 M: 00  
 B: 00

Prosjekt: 8990 - Type: S 700 10 100 - Status: A

