UTSKRIFTSDATO: 08.09.2017 08:54:07

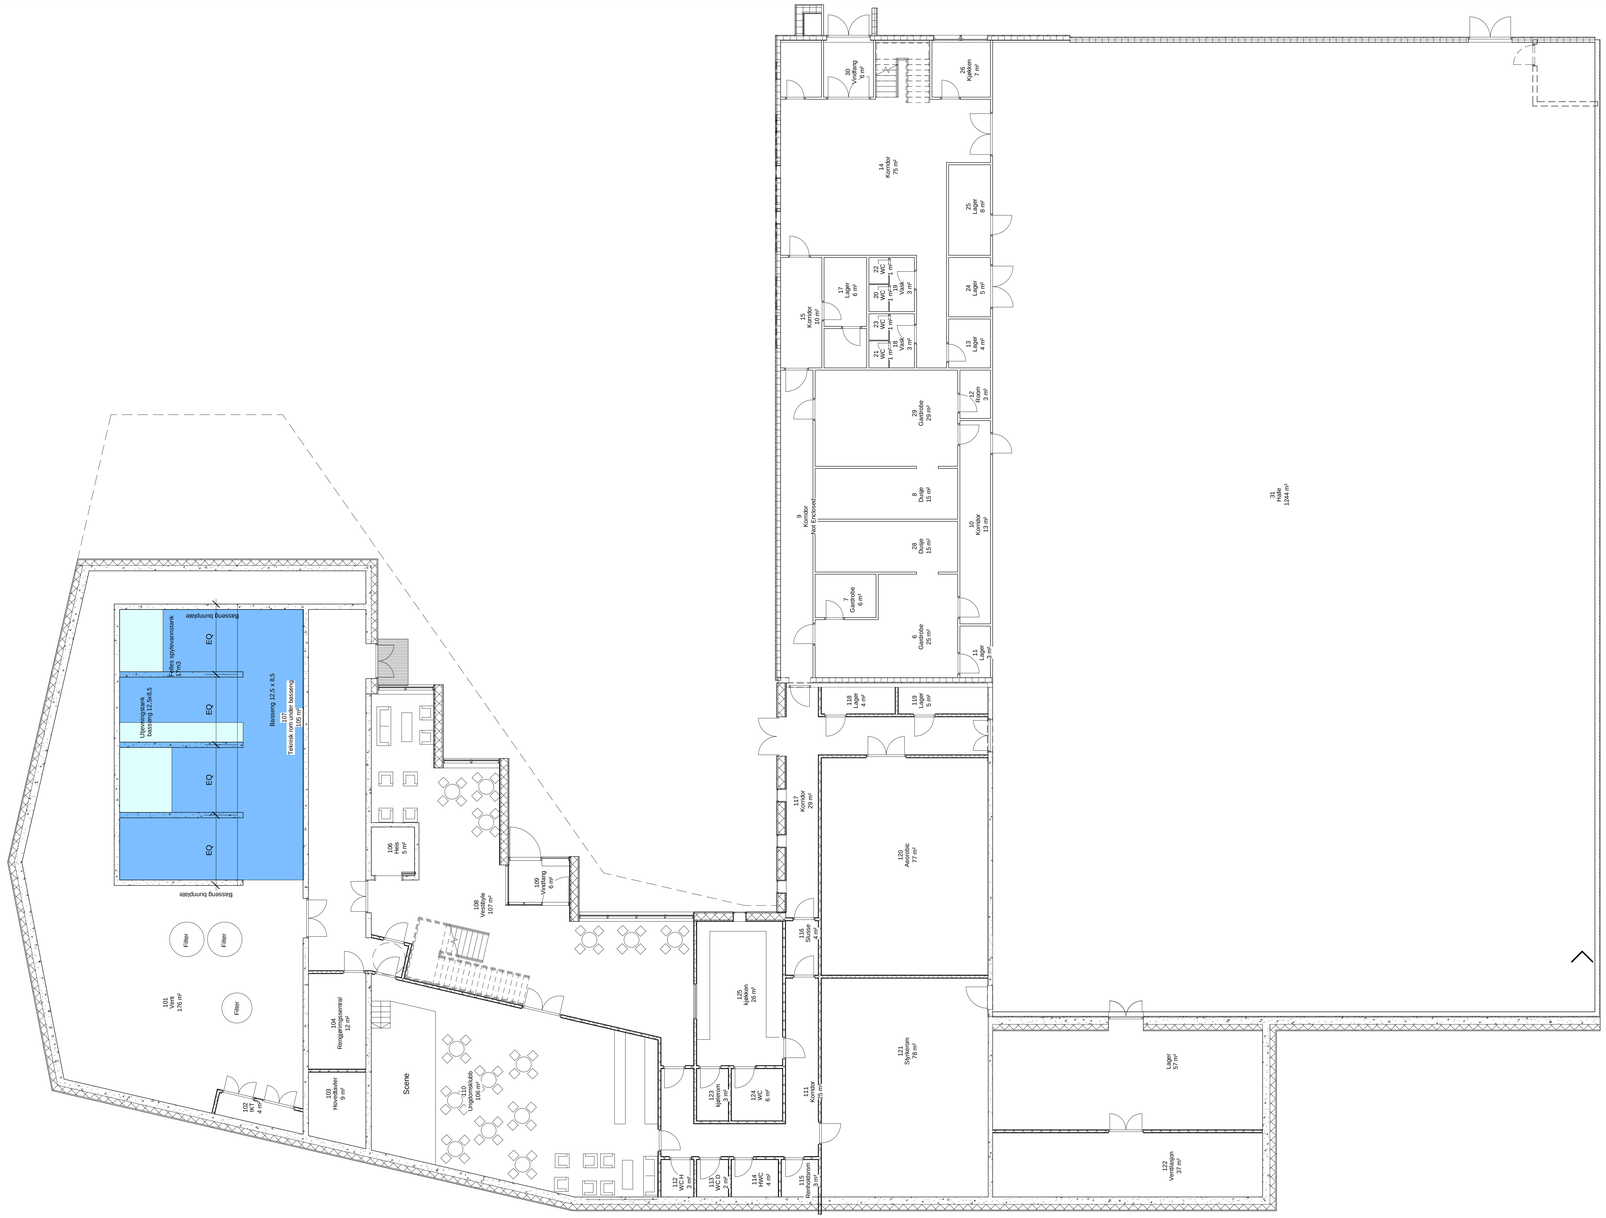

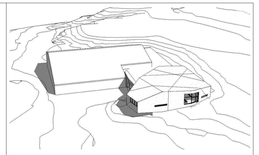

Prosjektnavn / Adresse:

Svømmebasseng Berlevåg

Skolegata/ Øvreveien, 9980 Berlevåg

GNR: 11 BNR: 869

Lokaliseringsfigur:

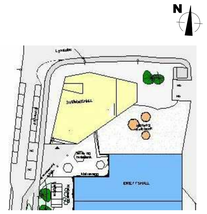

Byggherre:

Berlevåg kommune

Torget 4,
9980 Berlevåg
Tlf.: 78 78 20 00 E-post: postmottak@berlevåg.kommune.no

RIK Arkitektur

Ryensvingen 5, 8 etg
0680 Oslo
Tlf.: 91 91 61 11 E-post: firmapost@rikar'

Til orientering 08.09.2017

Rev	Dato	Beskrivelse	Sign.	Kontr.
1	23.09.2016	Forprosjekt	RR	KF

Tegningsnavn:

Plan 01

Prosj. nr.:	Dato:	Tegn.: / Kontr.:	Målestokk	
16170	06.04.2016	RR / KF	1 : 100	A1

Tegn. nr.: A-PL-01-100-001 Rev: 1

FILARKIV: C:\Users\robby.robrecht\Documents\16170_BS-Nybygg_ARK_robby.robrecht.rvt