


TEGNFORKLARING

- Ny bebyggelse
- Eksisterende bebyggelse
- Samferdselsanlegg og teknisk infrastruktur (PBL 12-5, nr 2)
- Kjøreveg
- Annen veggrunn- tekniske anlegg
- Parkeringsplasser
- Planens begrensning
- Bebyggelse som inngår i planen
- Planlagt bebyggelse
- Regulert senterlinje
- Regulert kant kjørebane
- Regulert tomtgrense
- Byggegrense
- Eiendomsgrense som skal oppheves
- Eksisterende eiendomsgrenser utenfor plan

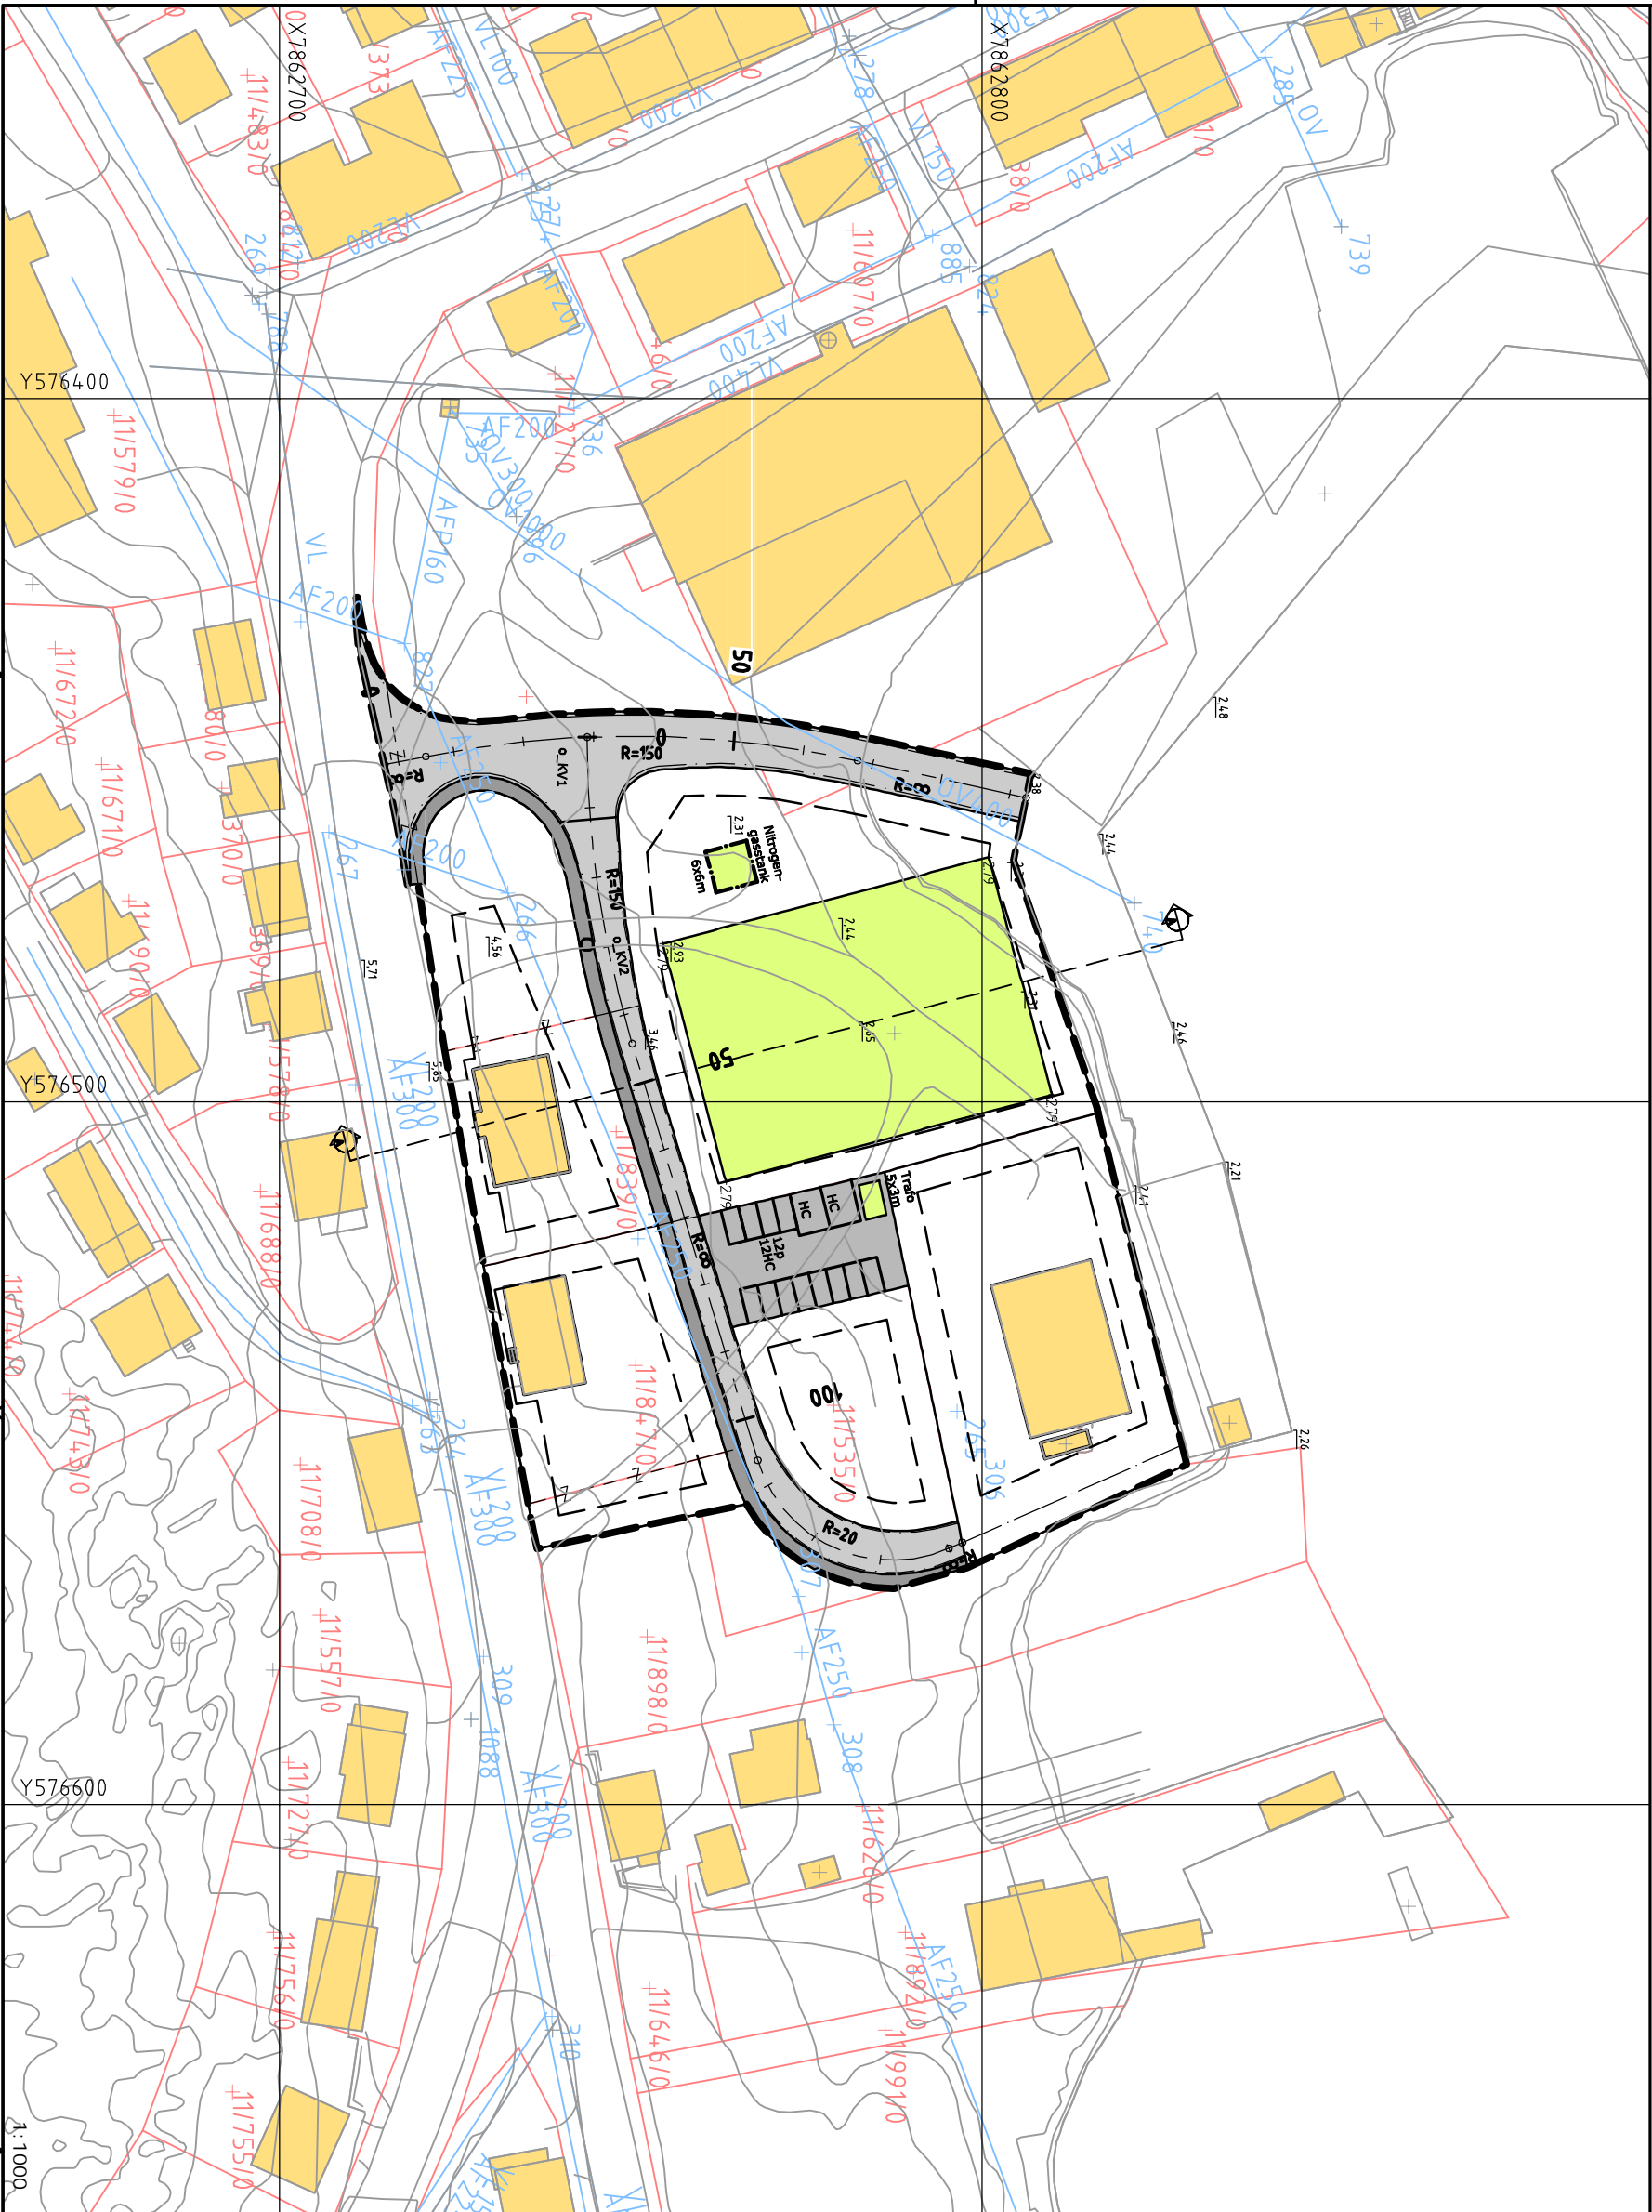

Prosjekt	Dato	Saker	Sjuntur
Utskrift			
Trykk			
Utskrift			

REGULERINGSPLAN



Rambøll Norge AS - Region Nord
 Tlf. 78 44 92 22 - 78 95 93 00 - 77 75 20 00 - 78 94 22 42

BERLEVÅG KOMMUNE

Berlevåg havn reguleringsplan

Illustrasjonsplan
 Snitt

Tsg: Kvalif
 Korte: Rohner
 Dato: 10.06.11
 7110329
 ASB - Rambøll
 10/06/11

S 700 10 101