

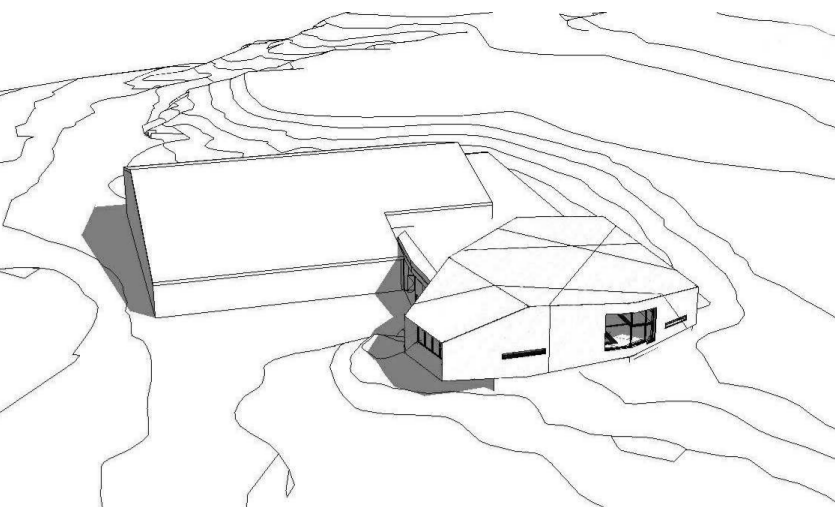


UK Vindu i fasaden 2000mm ofg

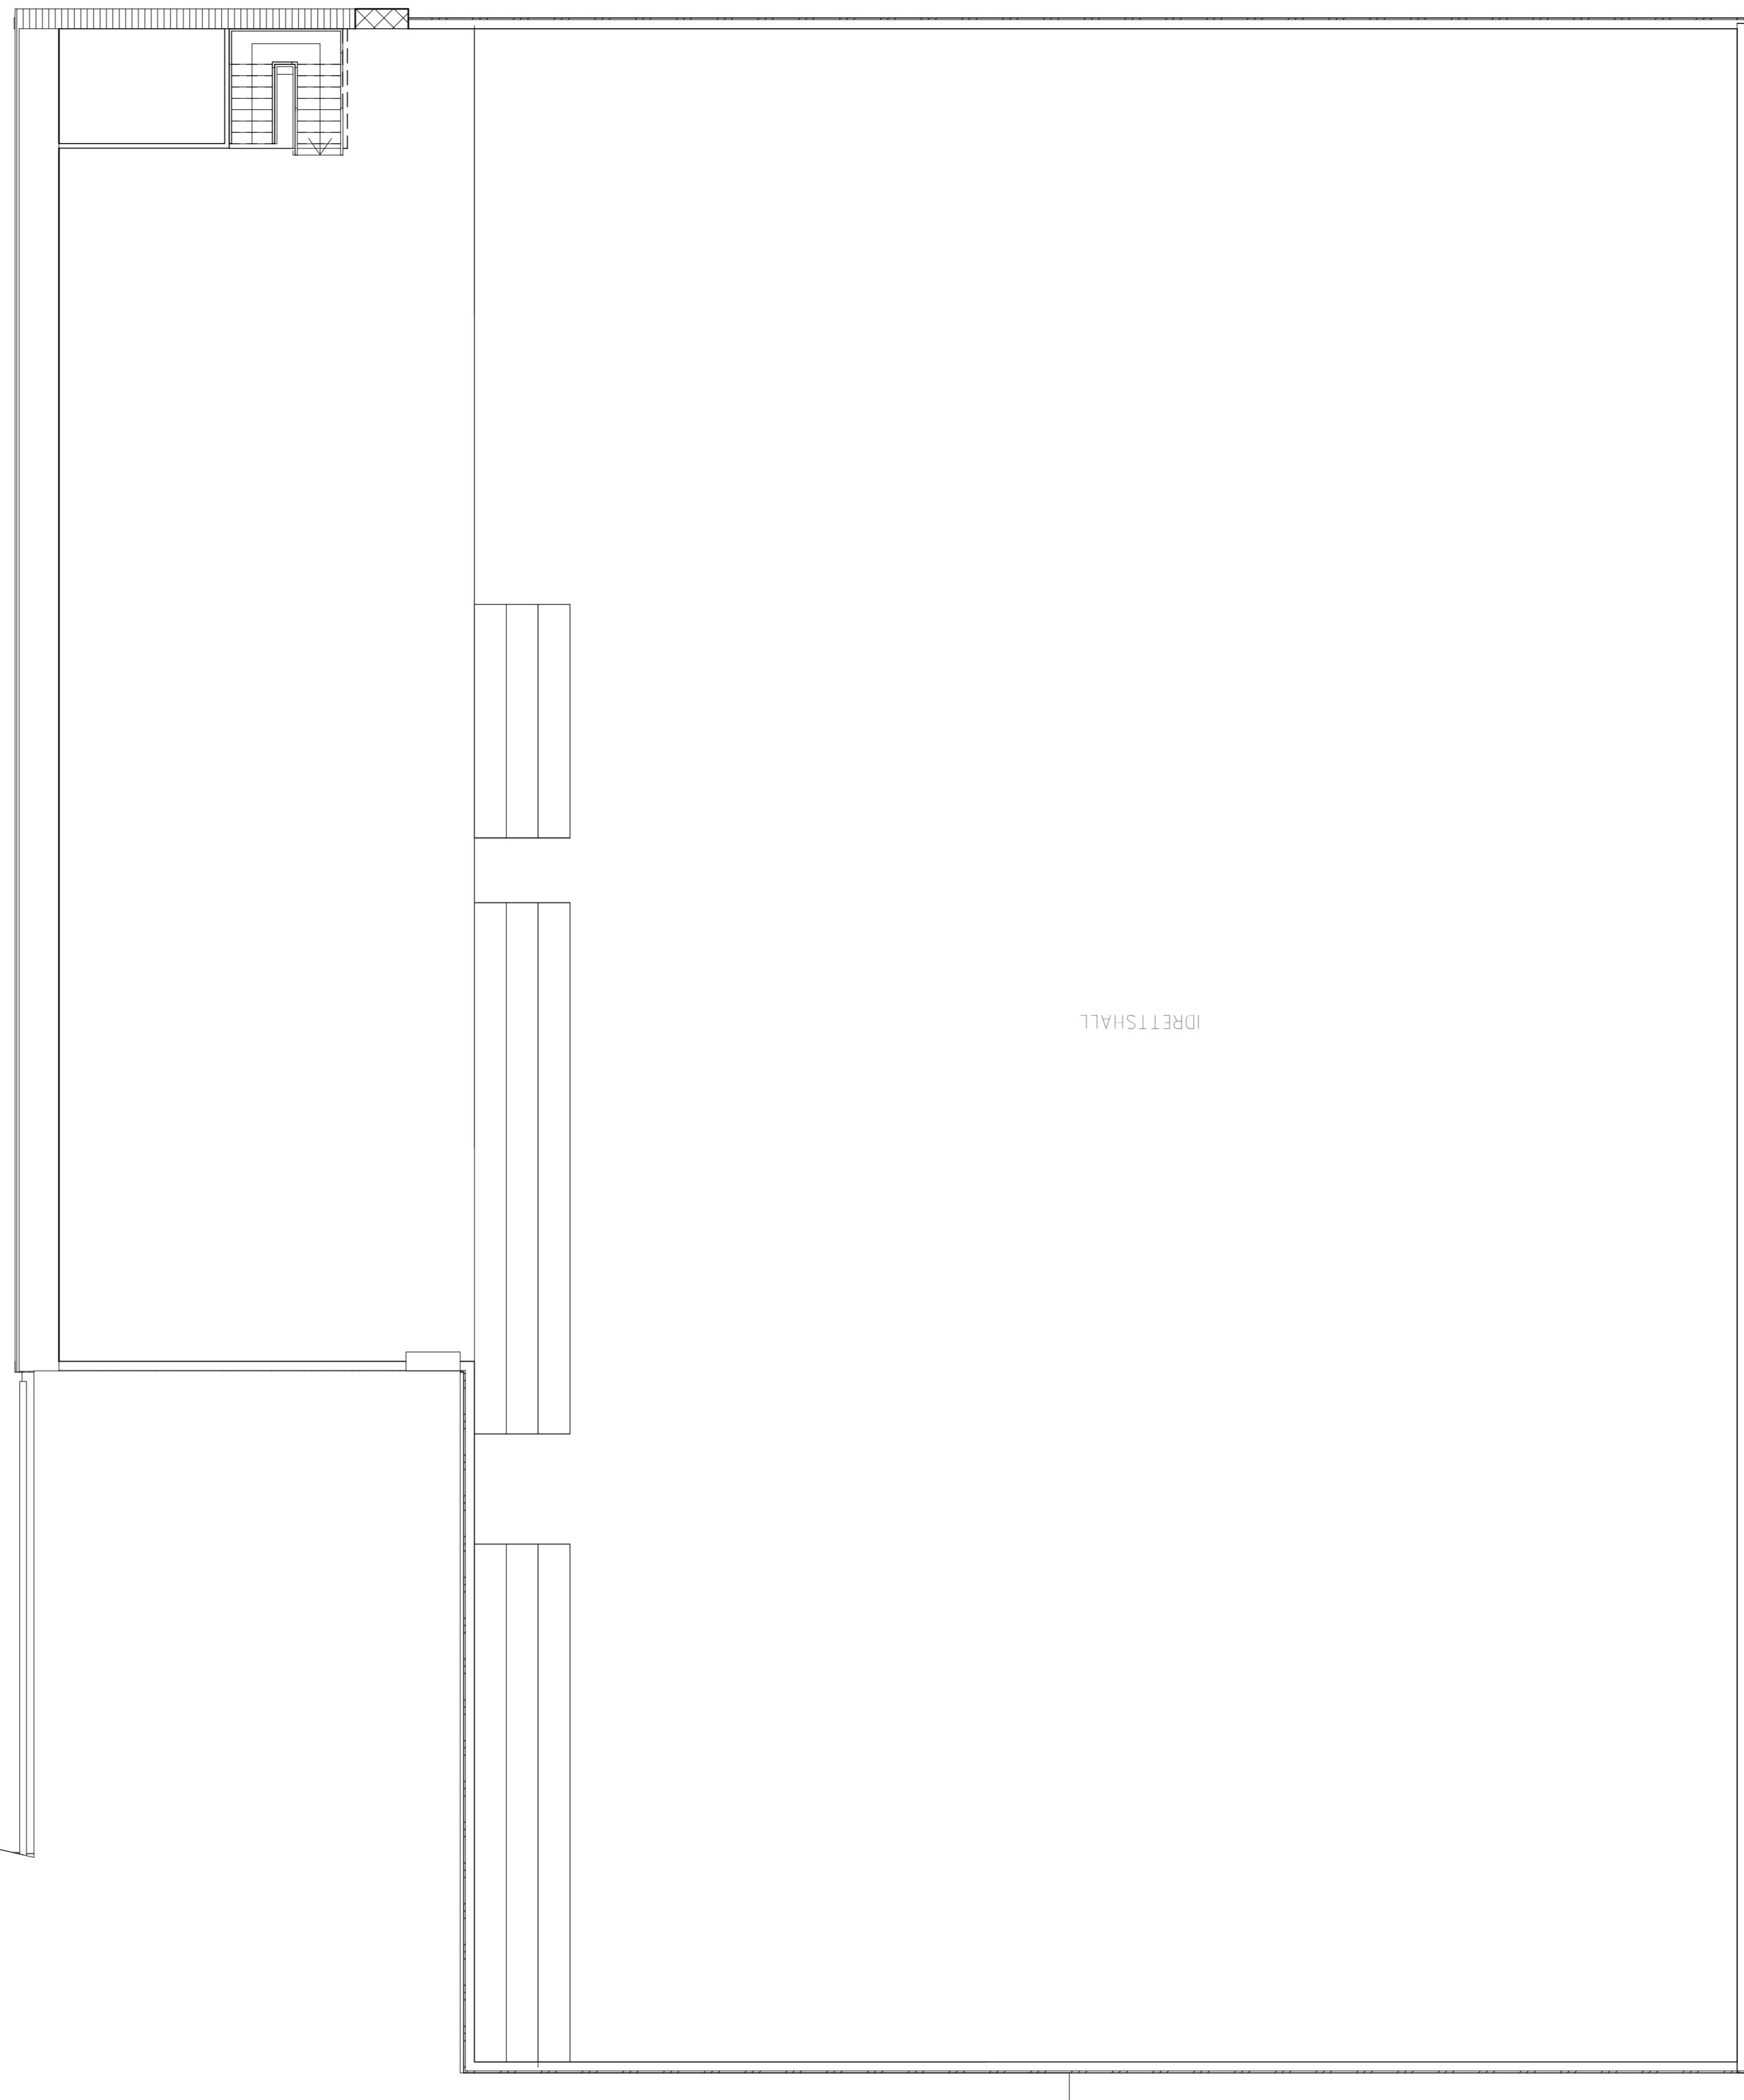

Prosjektnavn / Adresse:  
**Svømmebasseng Berlevåg**  
 Skolegata/ Øvreveien, 9980 Berlevåg  
 GNR: 11 BNR: 869

Lokaliseringstegning:

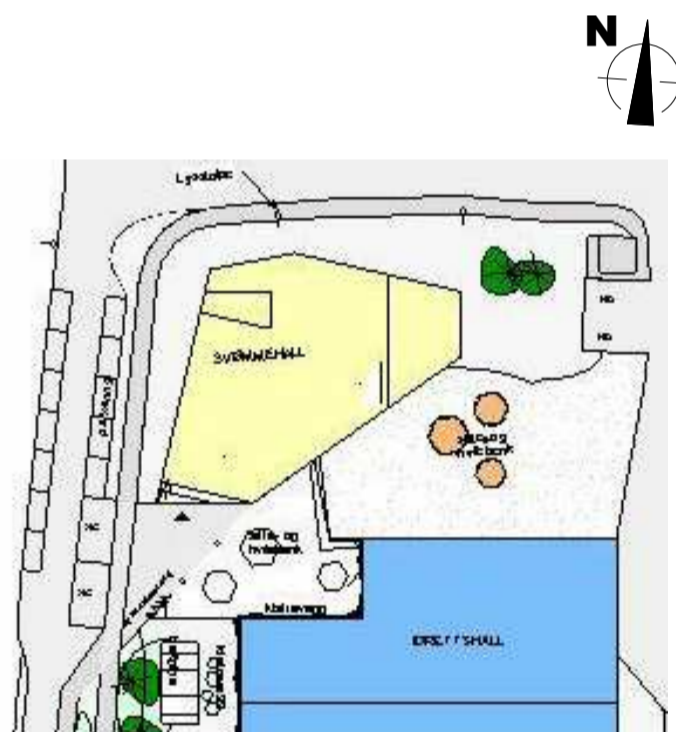

Byggherre:

**Berlevåg kommune**

Torget 4,  
 9980 Berlevåg  
 Tlf: 78 78 20 00 E-post: postmottak@berlevag.kommune.no

**R&K Arkitektur**



Ryensvingen 5, 8 etg  
 0680 Oslo  
 Tlf: 91 91 61 11 E-post: firmapost@rikar.no

**Til orientering**  
**08.09.2017**

1	23.09.2016	Forprosjekt	Beskrivelse	RR	KF
Rev	Dato	Formål	Beskrivelse	Sign.	Kontr.

Tegningsnavn:

**Plan 02**

Prosj. nr.:	Dato:	Tegn. / Kontr.:	Målestokk	Rev. nr.:
16170	06.04.2017	RR / KF	1 : 100	A1

Tegn. nr.:  
**A-PL-02-100-001**

Rev. nr.:  
**1**